


KÝ HIỆU:

		CAO TỐC
		QUỐC LỘ
		ĐƯỜNG TỈNH
		ĐƯỜNG CHÍNH ĐÓ THỊ
		ĐƯỜNG LIÊN KHU VỰC
		ĐƯỜNG CHÍNH KHU VỰC
		ĐƯỜNG SẮT QUỐC GIA, GA
		CẦU
		BẾN XE
		BÃI ĐÓ XE
		CẢNG TỔNG HỢP
		CẢNG TỔNG HỢP (GIAI ĐOẠN DÀI HẠN)
		CẢNG HÀNG HÓA
		CẢNG DU LỊCH
		CẢNG CÁN
		CAO ĐỘ THIẾT KẾ (M)
		CAO ĐỘ TỰ NHIÊN (M)
		RANH GIỚI LẬP QUY HOẠCH

* Ghi chú: Giai đoạn trước 2030 trên sông Thương vận duy trì các công trình hạ tầng để ưu tiên phát triển kinh tế, chủ yếu vận tải vật liệu. Giai đoạn sau 2030 nghiên cứu chuyển đổi chức năng thành cảng hành khách, phục vụ du lịch, đảm bảo môi trường.

MẶT CẮT NGANG ĐƯỜNG ĐIỂN HÌNH

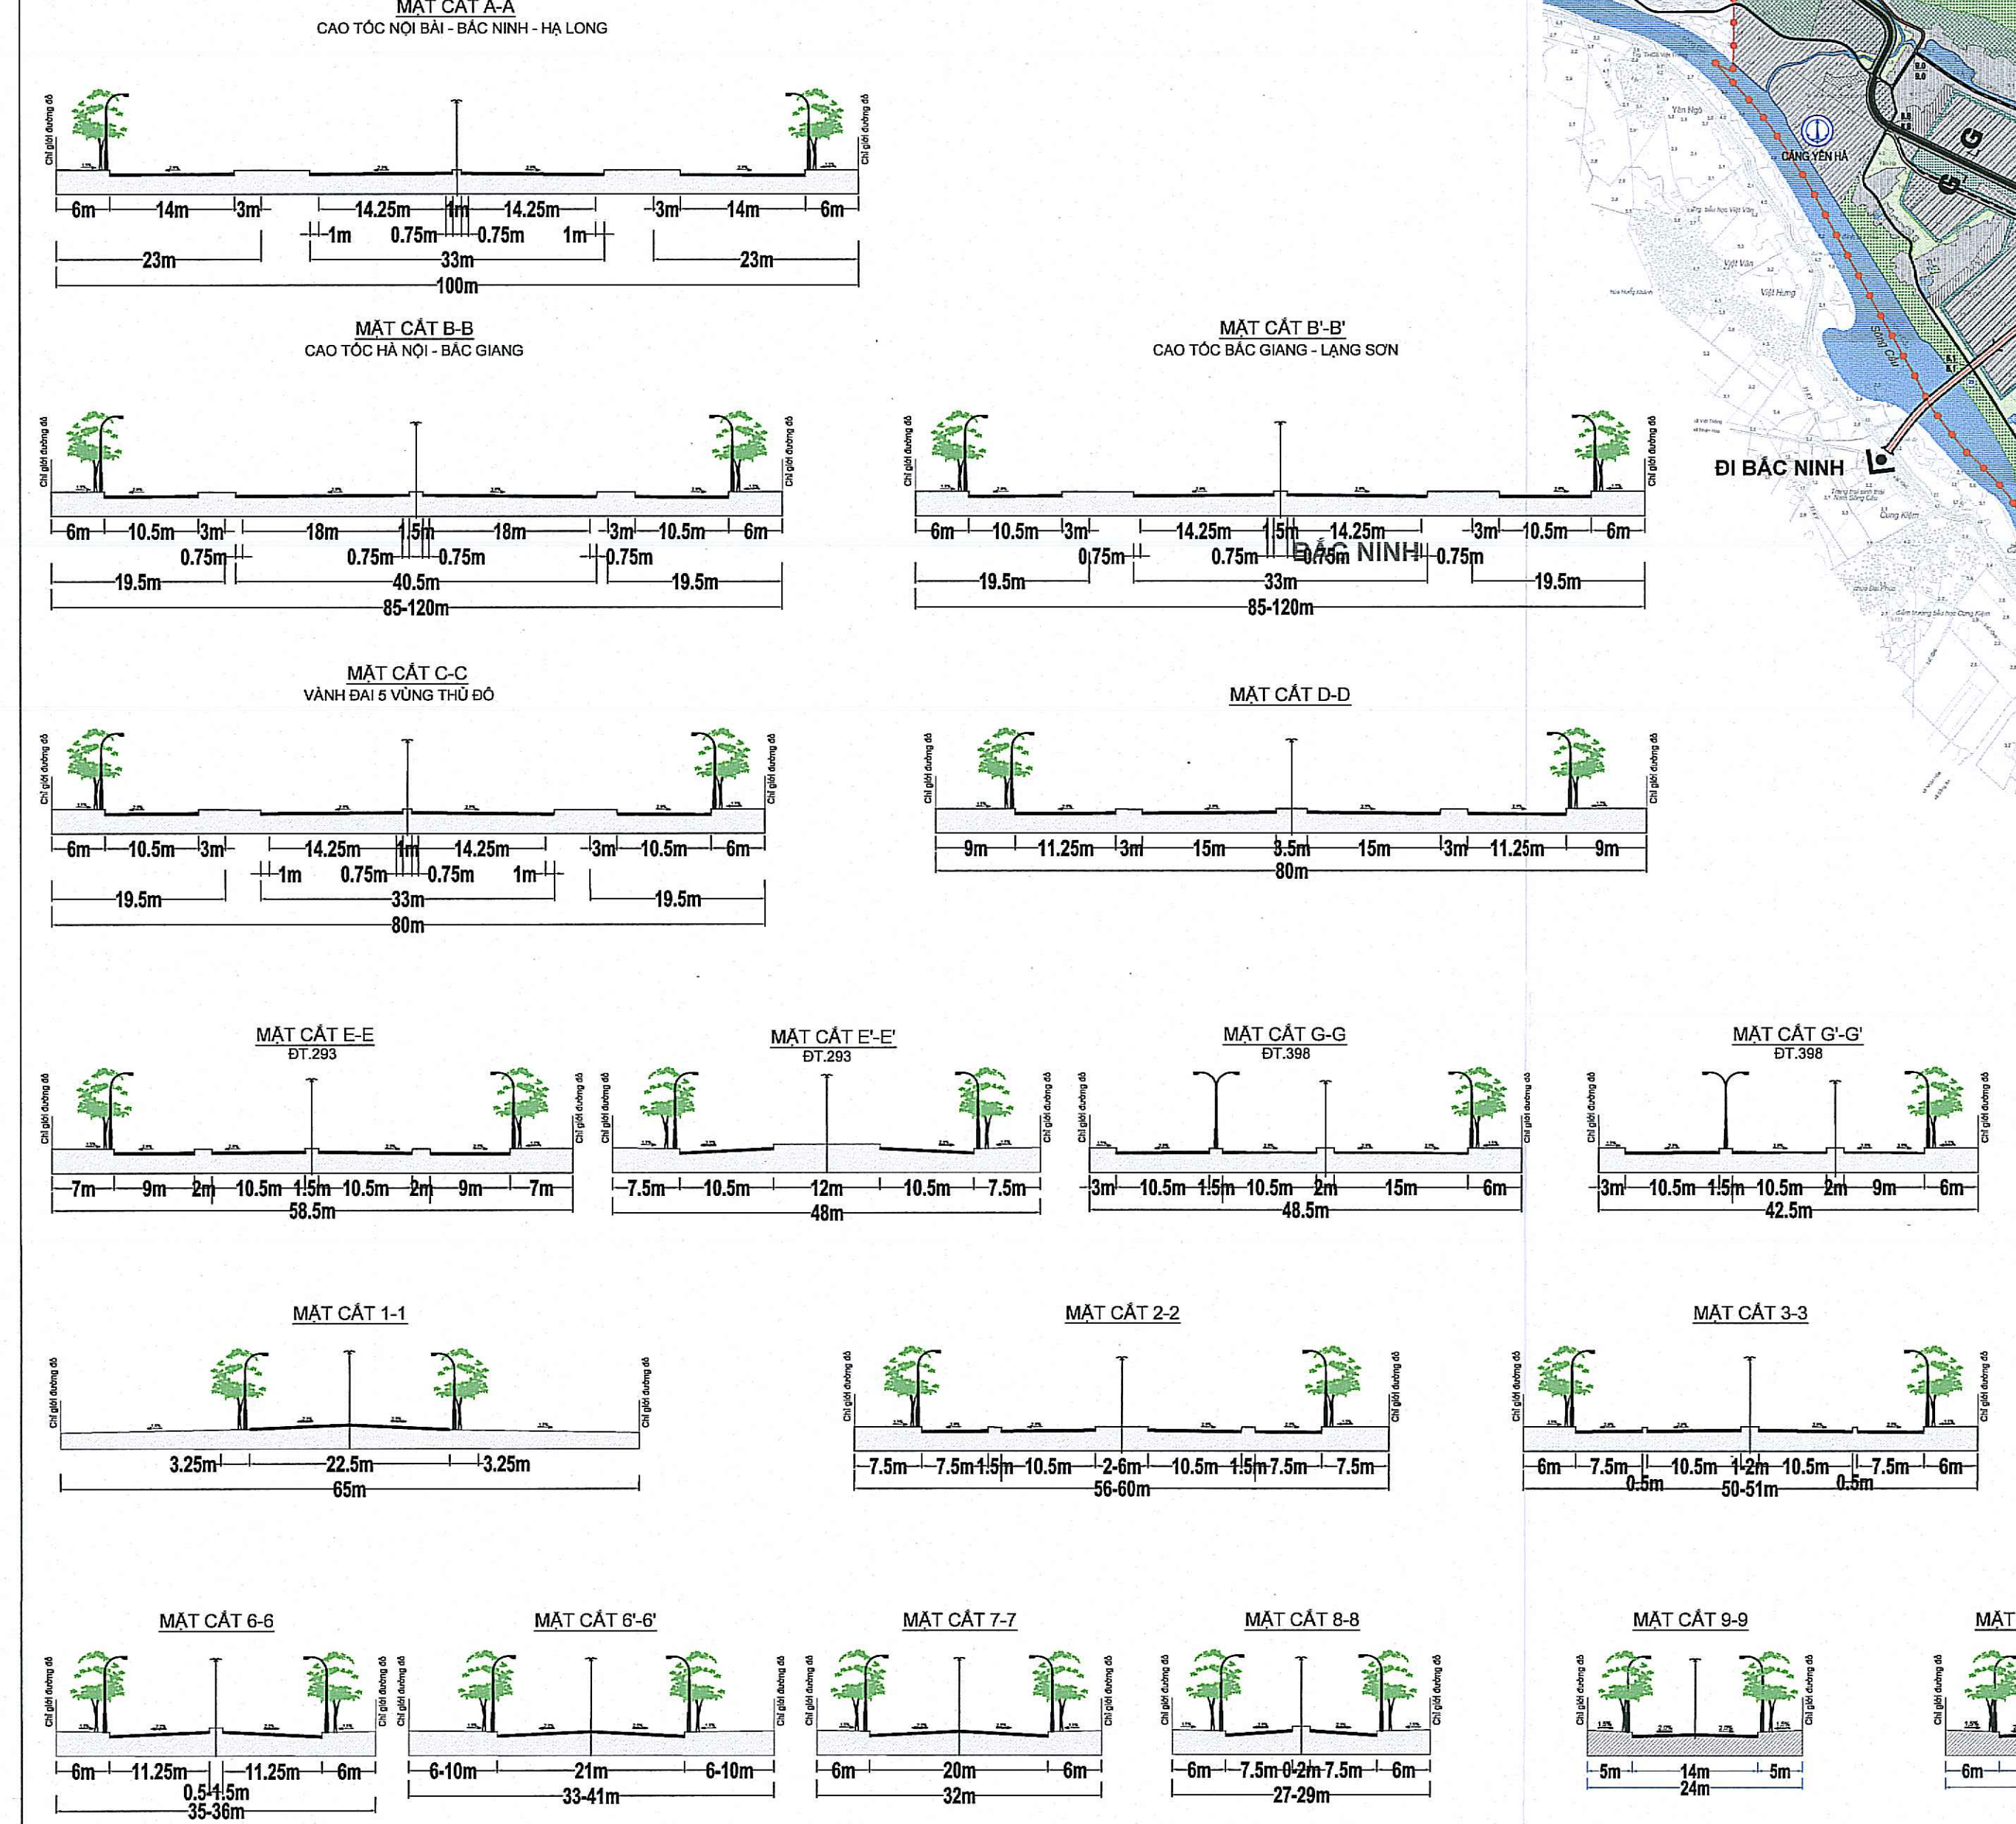

CƠ QUAN PHÊ DUYỆT:
THỦ TƯỚNG CHÍNH PHỦ

KÈM THEO QUYẾT ĐỊNH SỐ: 1689/QĐ-TTg NGÀY 28 THÁNG 12 NĂM 2023

CƠ QUAN THẨM ĐỊNH:
BỘ XÂY DỰNG

KÈM THEO BÁO CÁO THẨM ĐỊNH SỐ: 2389/BC-BXD NGÀY 19 THÁNG 12 NĂM 2023

CƠ QUAN TỜ CHỨC LẬP QUY HOẠCH:
ỦY BAN NHÂN DÂN TỈNH BẮC GIANG

KÈM THEO QUYẾT ĐỊNH SỐ: 3202/QĐ-UBND NGÀY 18 THÁNG 12 NĂM 2023

CHỦ ĐẦU TƯ LẬP QUY HOẠCH:
SỞ XÂY DỰNG TỈNH BẮC GIANG

CÔNG TRÌNH - ĐỊA ĐIỂM:
QUY HOẠCH CHUNG ĐÓ THỊ BẮC GIANG, TỈNH BẮC GIANG ĐẾN NĂM 2045

TÊN BẢN VẼ:
BẢN ĐỒ ĐỊNH HƯỚNG PHÁT TRIỂN GIAO THÔNG

BẢN VẼ: QH-06	GHÉP: 1A/0	TỶ LỆ: F1T	HOÀN THÀNH: 12/2023
THIẾT KẾ	TS. KS. NGÔ HUY THANH		
CHỦ TRÌ	TS. KS. NGÔ HUY THANH		
CHỦ NHIỆM	THS. KTS. NGUYỄN ANH TUẤN		
P. GIÁM ĐỐC TT			
P. VIỆN TRƯỞNG			
PHẠM THỊ NHÂM			
VIUP	VIỆN QUY HOẠCH ĐÓ THỊ VÀ NÔNG THÔN QUỐC GIA		
TRUNG TÂM QUY HOẠCH XÂY DỰNG 3	17A, NGÕ 01, ĐƯỜNG TÔ HOÀNG MẠNH, PHƯỜNG QUANG AN, QUẬN TÂY HỒ, THÀNH PHỐ HÀ NỘI		
THIẾT KẾ	MR. GAEL DESVEAUX		
CHỦ TRÌ	MR. DANIEL CLARIS		
GIÁM ĐỐC			
PHẠM VĂN HUY			
BENJAMIN REMI VIALE			
AREP	CÔNG TY TNHH AREP VIỆT NAM		
16 AVENUE D'UNY 75047 PARIS CEDEX 13, FRANCE. TEL: (+33) 1 87 27 16 00 FAX: (+33) 1 87 27 16 01			
17A, NGÕ 01, ĐƯỜNG TÔ HOÀNG MẠNH, PHƯỜNG QUANG AN, QUẬN TÂY HỒ, THÀNH PHỐ HÀ NỘI			
TEL: (84-24) 3728 2287 FAX: (84-24) 3728 2278			

QUY HOẠCH CHUNG ĐÓ THỊ BẮC GIANG, TỈNH BẮC GIANG ĐẾN NĂM 2045 **QH06**

Chú thích: Mạng lưới giao thông mang tính định hướng, sẽ được cụ thể hóa ở các bước tiếp theo trong các đồ án quy hoạch phân khu, quy hoạch chi tiết.
 - Mặt cắt các tuyến đường nhằm xác định độ cao, các địa điểm cần xây dựng các công trình hạ tầng kỹ thuật phân khu, quy hoạch chi tiết hoặc các dự án đầu tư.
 - Các tọa độ xác định tại một số nút giao cắt chính của khung giao thông nhằm xác định sơ bộ vị trí tuyến đường và loại hình nút giao. Căn cứ vào điều kiện thực tế khi triển khai các quy hoạch phân khu, quy hoạch chi tiết hoặc dự án đầu tư xây dựng cụ thể sẽ xác định chính xác giá trị mặt cắt và loại hình nút giao.