



GHI CHÚ:

- 1. TRỤ SỞ TƯỞNG ỦY - HĐND - UBND TỈNH HIỆN HỮU
2. TRUNG TÂM HÀNH CHÍNH CÔNG TỈNH BẮC GIANG
3. SỞ KẾ HOẠCH ĐẦU TƯ, BẢO TÀNG, THƯ VIỆN, BƯU ĐIỆN, VIỆN KIỂM SÁT, CỤC THỐNG KÊ
4. NGÂN HÀNG CÔNG THƯƠNG, NHNN, BẢO GIÁO DỤC
5. BAN CHỈ HUY QUÂN SỰ THÀNH PHỐ BẮC GIANG
6. BỘ CHỈ HUY QUÂN SỰ TỈNH BẮC GIANG
7. KHO BẠC NHÀ NƯỚC, CỤC THUẾ, CÔNG AN TỈNH...
8. SỞ GIÁO DỤC VÀ ĐÀO TẠO BẮC GIANG
9. CÔNG TY ĐIỆN LỰC TỈNH BẮC GIANG
10. KHU CƠ QUAN TỈNH (TÒA ÁN, VIỆN KIỂM SOÁT, CÔNG AN,...)
11. HỘI TRƯỜNG ĐA CHỨC NĂNG VÀ KHU QUẢNG TRƯỜNG 3/2
12. TRUNG TÂM HÀNH CHÍNH
13. CHI CỤC THUẾ, VIỆN KIỂM SÁT, CÔNG AN YÊN DŨNG
14. CHI CỤC THỐNG KÊ, BẢO HIỂM, KHO BẠC NHÀ NƯỚC YÊN DŨNG
15. TRƯỜNG CHÍNH TRỊ TỈNH BẮC GIANG
16. TRƯỜNG CAO ĐẲNG KỸ THUẬT CÔNG NGHIỆP
17. TRƯỜNG CAO ĐẲNG CÔNG NGHỆ VIỆT - HÀM
18. TRƯỜNG TRUNG CẤP VĂN HOÁ THỂ THAO VÀ DU LỊCH BẮC GIANG
19. TRƯỜNG TRUNG CẤP NGHỀ GIAO THÔNG VẬN TẢI - TRUNG TÂM SÁT HẠCH LÁI XE
20. TRƯỜNG THPT CHUYÊN BẮC GIANG
21. TRƯỜNG THPT NGỖ SĨ LIÊN
22. TRƯỜNG THPT GIÁP HẢI
23. TRƯỜNG PTTH DÂN LẬP NGUYỄN HỒNG
24. TRƯỜNG PTĐTNT TỈNH BẮC GIANG
25. TRƯỜNG PT LIÊN CẤP FPT
26. TRƯỜNG THPT YÊN DŨNG 1
27. TRƯỜNG THPT YÊN DŨNG 2
28. TRƯỜNG THPT YÊN DŨNG 3
29. TRƯỜNG THPT QUANG TRUNG
30. TRUNG TÂM GD TX YÊN DŨNG
31. BỆNH VIỆN ĐA KHOA TỈNH - BỆNH VIỆN Y HỌC DẪN TỌC
32. BỆNH VIỆN Y HỌC CỔ TRUYỀN
33. BỆNH VIỆN QUÂN Y 110 - CƠ SỞ SỐ 2
34. BỆNH VIỆN SẢN NHI
35. BỆNH VIỆN ĐA KHOA QUỐC TẾ HÀ NỘI - BẮC GIANG
36. BỆNH VIỆN NỘI TIẾT - BỆNH VIỆN UNG BƯỚU TỈNH BẮC GIANG
37. BỆNH VIỆN TÂM THẦN
38. BỆNH VIỆN LAO PHỔI
39. BỆNH VIỆN ĐA KHOA YÊN DŨNG
40. TRUNG TÂM VĂN HOÁ BẮC GIANG
41. TRUNG TÂM VĂN HOA - TDTT YÊN DŨNG
42. NHÀ VĂN HOÁ LAO ĐỘNG TỈNH BẮC GIANG
43. SÂN VẬN ĐỘNG TỈNH BẮC GIANG
44. NHÀ THI ĐẤU THỂ THAO, TRUNG TÂM VĂN HOA - TRIỂN LÃM TỈNH BẮC GIANG
45. CÔNG VIÊN HOÀNG HOA THẨM
46. CÔNG VIÊN NGỖ GIA TỰ
47. CÔNG VIÊN TUỔI TRẺ
48. ĐÀI TƯỜNG NIỆM
49. TƯỢNG ĐÀI CHIẾN THẮNG KHÔNG QUÂN
50. CHỢ HÀ VỊ
51. CHỢ THƯƠNG
52. TRUNG TÂM THƯƠNG MẠI GỢI BẮC GIANG
53. CHỢ NEO
54. THÀNH CỔ XƯƠNG GIANG
55. CHÙA KEM
56. CHÙA VĨNH NGHIÊM
57. THIÊN VIỆN TRÚC LÂM PHƯỢNG HOÀNG
58. SÂN GOLF
59. NHÀ MÁY HOÁ CHẤT VÀ PHÂN Đạm HÀ BẮC
60. CỤM CÔNG NGHIỆP NHAM SƠN YÊN LƯ
61. KHU CÔNG NGHIỆP YÊN LƯ
62. KHU CÔNG NGHIỆP VĂN TRUNG


- 63. KHU CÔNG NGHIỆP SONG KHÊ - NỘI HOÀNG
64. KHU CÔNG NGHIỆP SONG MAI - NGHĨA TRUNG
65. KHU CÔNG NGHIỆP THÁI ĐẢO - TÂN AN
66. KHU CÔNG NGHIỆP - ĐÔ THỊ - DỊCH VỤ YÊN LƯ
67. KHU CÔNG NGHIỆP - ĐÔ THỊ - DỊCH VỤ BỨC GIANG
68. KHU CÔNG NGHIỆP - ĐÔ THỊ - DỊCH VỤ ĐỒNG PHƯỚC
69. CẢNG THỦY NỘI ĐỊA TỔNG HỢP ĐỒNG SƠN
70. TRUNG TÂM LOGISTIC QUỐC TẾ
71. CHỢ ĐẦU MỐI QUỐC TẾ
72. KHU LOGISTIC GẦN VỚI CẢNG ĐỒNG SƠN
73. KHU TRUNG TÂM HÀNH CHÍNH - CHÍNH TRỊ TỈNH
74. KHU TRUNG TÂM HỘI NGHỊ HỘI THẢO
75. TRUNG TÂM TÀI CHÍNH - NGÂN HÀNG, THƯƠNG MẠI DỊCH VỤ
76. BẢO TÀNG - THƯ VIỆN - CUNG THIÊU NHÌ TỈNH
77. KHU LIÊN HIỆP THỂ THAO TỈNH
78. TRUNG TÂM ĐÀO TẠO
79. TRUNG TÂM NGHIÊN CỨU R&D
80. BỆNH VIỆN ĐA KHOA CẤP VÙNG
81. CÔNG VIÊN SINH THÁI ĐÀ MAI
82. CÔNG VIÊN SINH THÁI BẮC NGẬP
83. CÔNG VIÊN VUI CHƠI GIẢI TRÍ NGÔI MÀN
84. NHÀ MÁY ĐIỆN RẮC
85. NHÀ MÁY XỬ LÝ NƯỚC THẢI
86. NHÀ MÁY XỬ LÝ CHẤT THẢI RÁN
87. NGHĨA TRANG TẬP TRUNG

BẢNG CÂN BẰNG SỬ DỤNG ĐẤT ĐÔ THỊ BẮC GIANG ĐẾN NĂM 2045. Table with columns: STT, Nhóm chức năng/ Loại chức năng sử dụng đất, Quy hoạch 2030 (Diện tích ha, Tỷ lệ (%), Bình quân m2/ng), Quy hoạch 2045 (Diện tích ha, Tỷ lệ (%), Bình quân m2/ng).

KÝ HIỆU: Legend for map symbols including icons for residential, commercial, industrial, agricultural, and infrastructure zones.

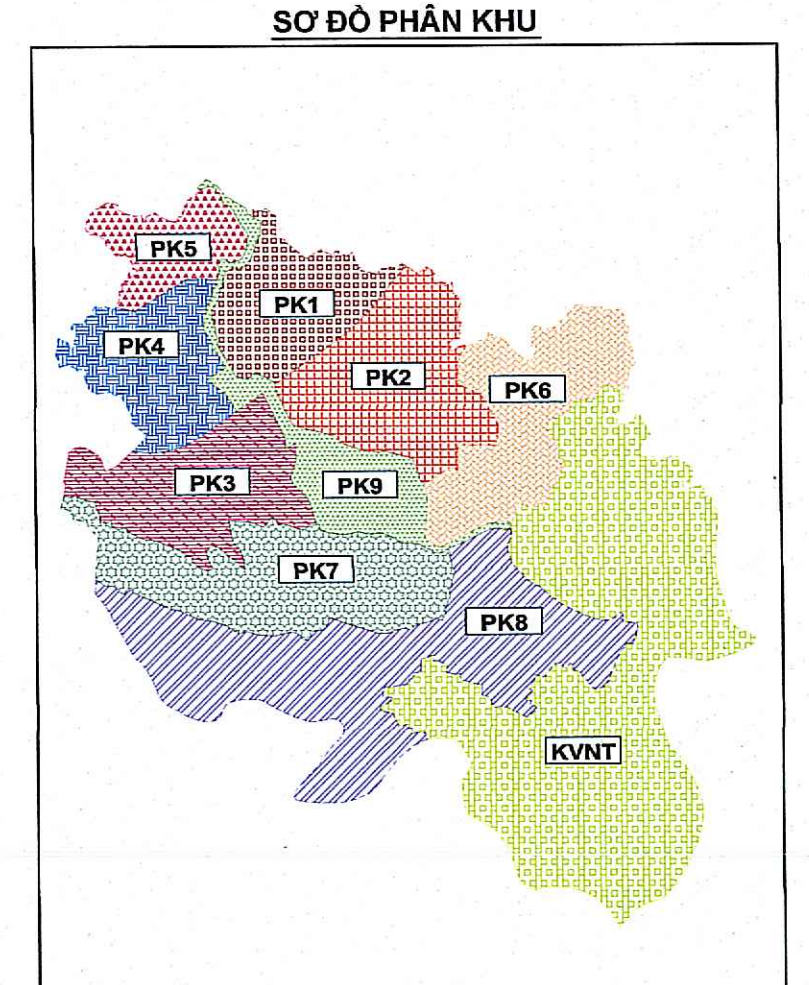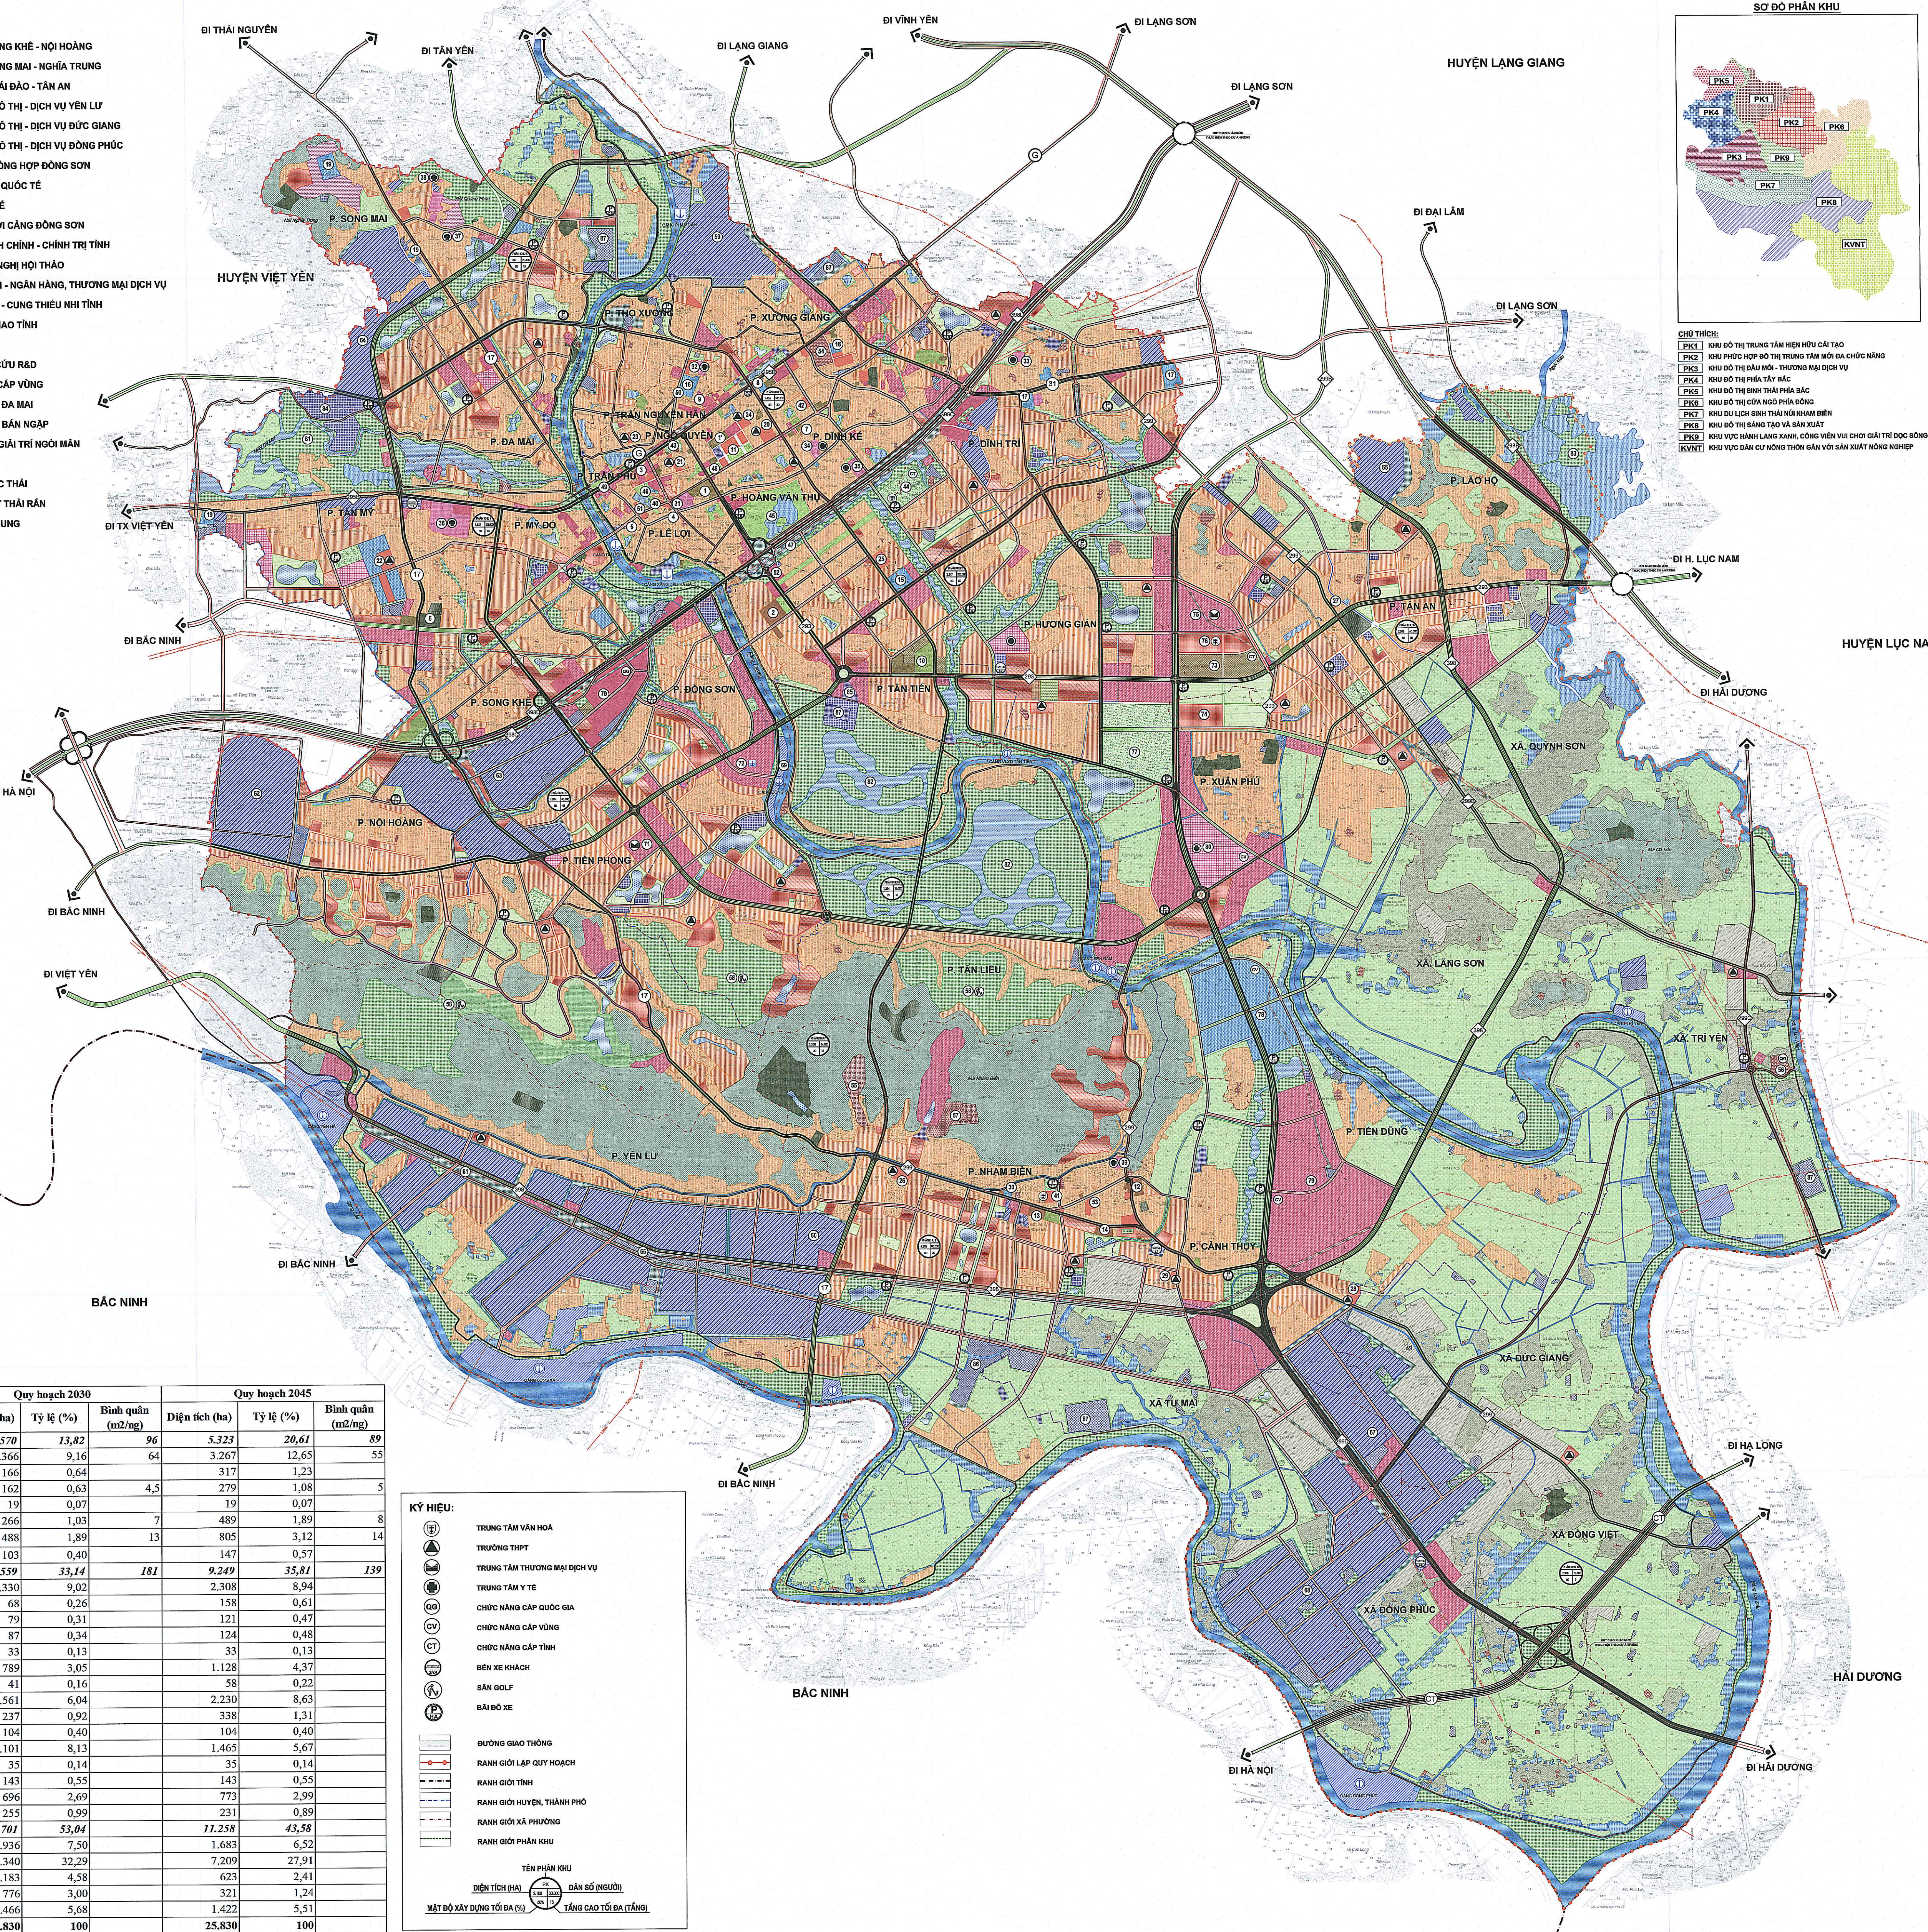

CHÚ THÍCH: PK1 KHU ĐÔ THỊ TRUNG TÂM HIỆN HỮU CÁI TẠO, PK2 KHU PHỤC HỢP ĐÔ THỊ TRUNG TÂM MỚI BẮC GIANG, PK3 KHU ĐÔ THỊ ĐẦU MỐI - THƯƠNG MẠI DỊCH VỤ, PK4 KHU ĐÔ THỊ PHÍA TÂY BẮC, PK5 KHU ĐÔ THỊ PHÍA ĐÔNG BẮC, PK6 KHU ĐÔ THỊ CỬA NƯỚC PHÍA ĐÔNG, PK7 KHU DU LỊCH SINH THÁI NƠI NHẢM BIÊN, PK8 KHU VỰC THỊ BẢNG TẠO VÀ BẢO VỆ, KVNT KHU VỰC ĐÀM CỤM NÔNG THÔN GẦN VỚI SẢN XUẤT NÔNG NGHIỆP.

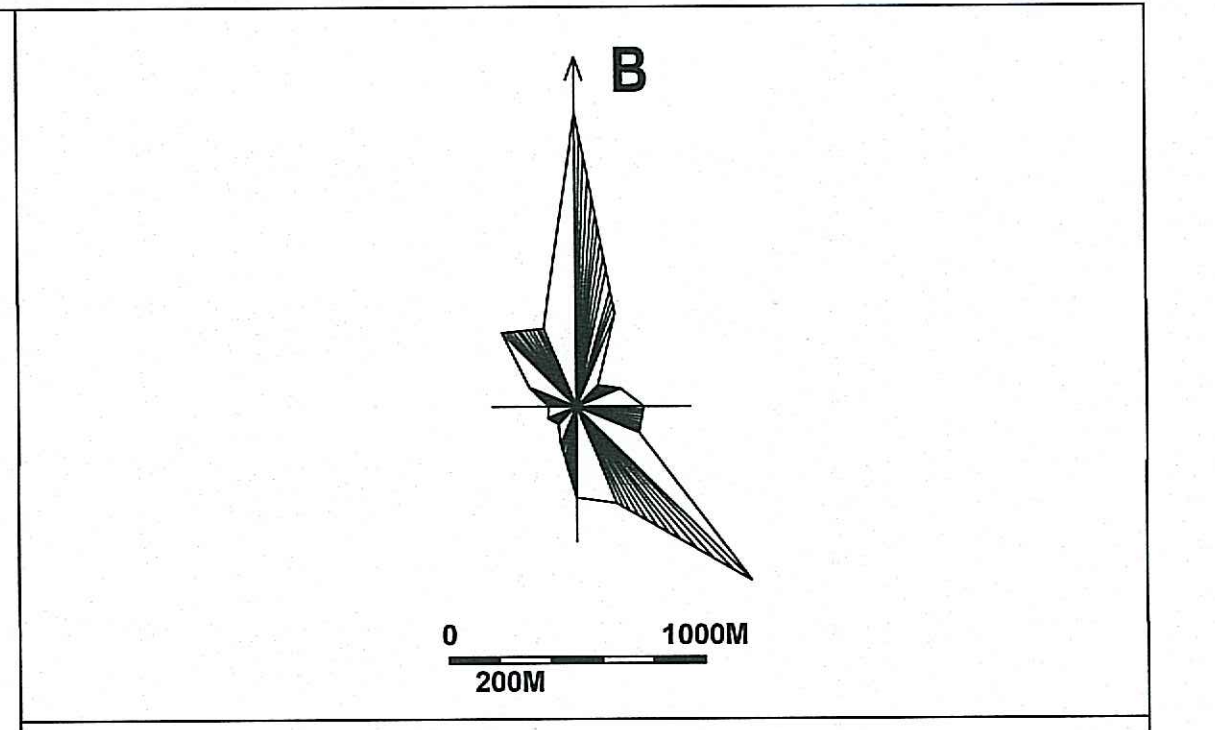

KÝ HIỆU: Legend for land use types including residential, agricultural, industrial, and infrastructure categories with corresponding color-coded boxes.

CƠ QUAN PHÊ DUYỆT: THỦ TƯỚNG CHÍNH PHỦ. Approvals from the Ministry of Planning, Ministry of Urban Planning and Construction, and the Provincial People's Committee.

VIUP BỘ XÂY DỰNG VIỆN QUY HOẠCH ĐÔ THỊ VÀ NÔNG THÔN QUỐC GIA. Project information including design team (Mr. Gael Desveaux), client (AREP Vietnam), and approval dates.